



**ÁREA DE REABILITAÇÃO URBANA
MUNICÍPIO DE GUIMARÃES**

FICHA SÍNTESE
PARÂMETROS DE SUPORTE AO DESENVOLVIMENTO DA ARU
AGOSTO '15

DESIGNAÇÃO

Área de reabilitação urbana do parque industrial de Briteiros Santo Estevão

ENQUADRAMENTO LEGAL

O regime jurídico de reabilitação urbana (RJRU), enquadrado pelo decreto-lei 307/2009 de 23 outubro, alterado e republicado pela Lei 32/2012 de 14 agosto, perspetiva a constituição de “áreas de reabilitação urbana” (ARUs) enquanto “áreas territorialmente delimitadas que, em virtude da insuficiência, degradação ou obsolescência dos edifícios, das infraestruturas, dos equipamentos de utilização coletiva e dos espaços urbanos e verdes de utilização coletiva, designadamente no que se refere às suas condições de uso, solidez, segurança, estética ou salubridade, justifiquem intervenções integradas, através de operações de reabilitação urbana aprovadas em instrumentos próprios ou em planos de pormenor de reabilitação urbana”.

Inerente a esta figura legal um conjunto de benefícios e incentivos fiscais e administrativos, as áreas de reabilitação urbana poderão assumir as figuras de “operação de reabilitação urbana simples” (quando dirigida fundamentalmente à reabilitação do edificado) ou “operação de reabilitação urbana sistemática” (quando conjugada a reabilitação do edificado com a (re) qualificação do tecido urbano, suas infraestruturas, seus equipamentos e espaços verdes e onde o investimento e as ações públicas são determinantes).

As ARUs perseguem e visam contribuir para a concretização dos grandes objetivos de reabilitação urbana, a saber: conjugar e harmonizar a reabilitação privada dos edifícios com o dever público de qualificar o espaço comunitário ou público; coordenar a ação dos diferentes atores que atuam sobre o território; Agilizar procedimentos administrativos; encontrar novos modelos de gestão e atuação na cidade bem como identificar ferramentas e instrumentos financeiros e cadastrais que potenciem a eliminação daqueles que são, regra geral, apontados como os grandes entraves à reabilitação – o custo e a propriedade.

Tida como um grande veículo de regeneração e promoção das cidades, a reabilitação urbana conhece hoje uma consensualização da sua prioridade que encontra nas ARUs uma forma concreta e facilitadora de uma concretização coerente e eficaz.

ESTRATÉGIA GLOBAL DE ATUAÇÃO MUNICIPAL

Perseguindo a valorização e a qualificação do sistema territorial policêntrico reconhecido a Guimarães, a rentabilização e aprofundamento do espaço público enquanto pólo de atuação comunitária por excelência, o reforço da economia e do património enquanto elementos estruturadores da identidade e do dinamismo do Município, este mesmo município reconhece na atividade económica - no seu sentido mais lato – papel incontornável no (bom) desempenho presente e futuro que se deseja para Guimarães, quer pelo impacto na produção de riqueza (volume de negócio, receita gerada), quer pelas consequências de desenvolvimento técnico (na procura de competitividade, persegue-se a distinção, inovação e



**ÁREA DE REABILITAÇÃO URBANA
MUNICÍPIO DE GUIMARÃES**

FICHA SÍNTESE
PARÂMETROS DE SUPORTE AO DESENVOLVIMENTO DA ARU
AGOSTO '15

criação), quer (e fator determinante) estabilidade e bem-estar social que induz (na criação e preservação de emprego e fonte de rendimento para as pessoas e famílias).

Dentro desta temática determinante para o Município, reconhece-se que a associação e rentabilização de sinergias (que se geram quando se trabalha em equipa e comunga iguais objetivos) é fator competitivo distintivo, devendo ser promovido um contexto físico potenciador de tal realidade.

As áreas dedicadas à atividade económica, correntemente denominadas “parques industriais” são hoje veículo instalado no território e que contribuem decisivamente para a (melhoria) da competitividade da economia.

Como tal, materializar ações e medidas que visam qualificar áreas de atividades económicas dedicadas, aumentar o seu (bom) desempenho e potenciar a rentabilização e associação de investimentos e sinergias é, hoje, parte da estratégia municipal de atuação a qual estrutura-se em função de (e para situações de parques já instalados / existentes):

1. Identificação as áreas de atividades económicas já instaladas no território e que revelam dinâmica e condições de competitividade e favorecimento de atividade económica;
2. Identificação aquelas áreas industriais que se afiguram mais densamente construídas e intensas do ponto de vista da atividade económica;
3. Requalificação continuada do espaço público não só ao nível do seu subsolo e infraestruturização como também ao nível da sua superfície e mobiliário urbano (promovendo melhores condições de estar e circular – favorecendo a bicicleta e a pedonalização);
4. Apoio a ações de associação e rentabilização de investimentos e sinergias, aproveitando o know how instalado e conhecimento existente (bem como apoio à atividade económica em geral, seja logístico e administrativo, seja estratégico e institucional);
5. Combate ao “abandono “ de algumas dessas áreas em função da falta da melhor acessibilidade ou condições infraestruturais;
6. Criar condições físicas de suporte à atividade económica na convicção de que tal é fundamental para o desenvolvimento, seja individual, seja em grupo, de atividade geradora de negócio e emprego;
7. Envolvimento constantemente da população local;

A estratégia desenhada sustenta-se num tempo de coerência e persistência que, ao longo do tempo, se vai reajustando na procura de uma melhor resposta ao tempo atual e (perspetivas do) tempo futuro.



**ÁREA DE REABILITAÇÃO URBANA
MUNICÍPIO DE GUIMARÃES**

FICHA SÍNTESE
PARÂMETROS DE SUPORTE AO DESENVOLVIMENTO DA ARU
AGOSTO '15

CRITÉRIOS DE DELIMITAÇÃO

Identificam-se um conjunto de cinco critérios que fundamentam a delimitação proposta:

1. Critérios físicos, relacionados com legibilidade de construções, topografia e elementos notáveis presentes no território;
2. Critérios de relevância patrimonial, económica, social e urbanística;
3. De complementaridade funcional e abrangência por intervenções municipais já realizadas ou perspectivadas;
4. Importância e impacto da área / elementos incorporados na concretização dos objetivos gerais identificados e nos estudos urbanísticos realizados;
5. Leitura sobre a realidade instalada no território e dinâmicas específicas de cada área dedicada de atividade económica.

CARACTERÍSTICAS DA ARU

Área de reabilitação urbana sistemática

Operação de reabilitação urbana

Entidade gestora da ARU: Câmara Municipal de Guimarães

DESCRIÇÃO SINTÉTICA DA ÁREA DEFINIDA

De área igual a 3,3 ha, esta zona territorial apresenta-se próxima da estrada nacional de ligação Guimarães – Póvoa de Lanhoso, configurando uma área física pouco irregular na sua forma e pouco complexa na sua topografia.

Resultado do processo de promoção imobiliária e operação de loteamento, este “parque industrial” revela-se, talvez, exemplo maior de uma atividade económica de proximidade de grande importância local e que, pela sua dimensão e área das suas parcelas (lotes), se afigura dedicada a pequenas empresas que, ali, encontram condições favoráveis à sua instalação e desenvolvimento.

Sem prejuízo de tais qualidades, ao longo do tempo, este “parque industrial” vem perdendo qualidade no seu espaço público com reflexo no esvaziamento de algumas instalações.

Apresentando margem de ocupação e crescimento, este mesmo “parque industrial” (que apresenta acessibilidade capaz) é, hoje, uma referência local que importa manter e valorizar.

Há muito identificada como área a intervir, o parque “industrial” em causa encontra-se classificado como “espaço de atividades económicas”, sendo a indústria e o armazém as suas funções mais dominantes.



**ÁREA DE REABILITAÇÃO URBANA
MUNICÍPIO DE GUIMARÃES**

FICHA SÍNTESE
PARÂMETROS DE SUPORTE AO DESENVOLVIMENTO DA ARU
AGOSTO '15

OBJETIVOS GERAIS E ESPECÍFICOS

Promover a qualidade ambiental, urbanística e paisagística dos centros urbanos enquanto fatores de estruturação territorial, de bem-estar e de competitividade regional;

Reabilitação e qualificação do espaço público;

Reabilitação integral de edifícios desde que inserida na reabilitação da envolvente;

Valorização patrimonial e infraestruturas verdes como fatores de atratividade de zonas de atividades económicas concorrenciais;

Reformulação do sistema viário, favorecendo a pedonalização e a bicicleta bem como o aumento da acessibilidade mecânica a áreas industriais dedicadas;

Reabilitação integral de edifícios para reocupação com atividade económica;

Reabilitação e reconversão de unidades industriais abandonadas para serviços;

Reabilitar o espaço público, reordenando a circulação viária, disciplinando o estacionamento automóvel e melhorando a pedonalização do espaço;

Incrementar a atratividade das áreas industriais dedicadas, criando condições para a efetiva melhoria do seu desempenho;

Criar e requalificar todas as condições infraestruturais de apoio à atividade económica e empresarial, sejam básicas, sejam tecnológicas;

Fomentar a captação de unidades empresariais competitivas, preenchendo espaços e edifícios devolutos;

Possibilitar a formação e rentabilização de sinergias entre empresas e instituições em nome de uma resposta mais global e completa aos desafios que se deparam às empresas;

Favorecer modos alternativos ao automóvel como bicicleta e transporte público;

Reabilitar o parque edificado instalado, melhorando o seu desempenho construtivo, eficiência funcional e imagem formal;

Favorecer condições para a criação de uma imagem cooperativa do parque e atuação concertada dos atores em presença.

BREVE DESCRIÇÃO DE BENEFÍCIOS FISCAIS PASSÍVEIS DE APLICAÇÃO

Sem prejuízo do desenvolvimento e aprofundamento dos benefícios fiscais a fixar, nomeadamente o detalhe dos critérios técnicos do cálculo e valorização do investimento – à luz do realizado para as duas áreas de reabilitação urbana em vigor - (situação a realizar até à conclusão da proposta de delimitação e aprovação da área de reabilitação urbana, fixa-se (em função do enquadramento conferido pelo normativo legal em vigor, nomeadamente referente



**ÁREA DE REABILITAÇÃO URBANA
MUNICÍPIO DE GUIMARÃES**

FICHA SÍNTESE
PARÂMETROS DE SUPORTE AO DESENVOLVIMENTO DA ARU
AGOSTO '15

aos estatutos de Benefícios Fiscais (EBF) e (RJRU) um conjunto de benefícios fiscais que deverão ser aplicados quando se observe:

1. Uma efetiva ação de reabilitação comprovada pelo Município generalizada a toda a estrutura edificada e contributiva para a concretização dos objetivos da presente ARU;
2. Uma parcial ação de reabilitação comprovada pelo Município sobre a estrutura edificada existente e contributiva para a concretização dos objetivos da presente ARU;
3. A adoção de materiais e soluções construtivas “ambientalmente mais eficazes e inovadores”;
4. A alteração e reconversão funcional do edificado de funções menos qualificadoras do ambiente urbano (indústrias, armazéns geradores de ruído, perturbação viária, ...) para habitação (e fixação, ainda que parcial, de pessoas) ou atividade económica de proximidade como comércio e / ou serviços;

Exceto o ponto 2, que deverá ser objeto de redução proporcional entre a área reabilitada e a área total do edifício e o ponto 3 que se afigura “qualificador” e não “operativo”, fixa-se como benefícios fiscais:

1. A redução, até ao limite da eventual isenção, do imposto municipal de imóveis (IMI) até cinco anos após a ação de reabilitação (inclusive);
2. A redução, até ao limite da eventual isenção, do imposto municipal de imóvel (IMI) isenção, do imposto municipal de transações (IMT) no que se refere à primeira transmissão após a ação de reabilitação;
3. A redução da taxa do imposto de valor acrescentado (IVA) para 6 % em empreitadas de reabilitação.

Igualmente, e como complemento aos benefícios fiscais identificados, fixa-se também a redução da taxa administrativa e da taxa de urbanização em 50 % nos processos inerentes a ações de reabilitação realizadas dentro da presente ARU que recorram a materiais e soluções construtivas “ambientalmente mais eficazes e inovadores”.

(ALGUNS) INVESTIMENTOS REALIZADOS | A REALIZAR

Sem prejuízo da identificação de outros investimentos | intervenções que, por força do contexto e da alavancagem que a área de reabilitação urbana gerará, identificam-se algumas intervenções que se entendem de fixar e necessárias:

1. Reabilitação e requalificação do conjunto de arruamentos viários que suportam as áreas de atividades económicas dedicadas, criando passeios e percursos cicláveis, definindo e criando estacionamento automóvel, retificando aspetos técnicos



**ÁREA DE REABILITAÇÃO URBANA
MUNICÍPIO DE GUIMARÃES**

FICHA SÍNTESE
PARÂMETROS DE SUPORTE AO DESENVOLVIMENTO DA ARU
AGOSTO '15

necessários à melhoria de uma circulação mais eficiente, introduzindo arborização, ...;

2. Reabilitação e requalificação do parque edificado em geral;
3. Conclusão do processo infraestrutural dos parques de atividades económicas;
4. Desenvolvimento de processos de associação empresarial tendentes a rentabilizar sinergias, gestão e produção de produtos cada vez mais completos e competitivos;

(ALGUNS) PROMOTORES / PARCERIAS DAS INTERVENÇÕES

Câmara Municipal de Guimarães;

Administração central;

Junta de Freguesia da área onde se localiza o parque;

Empresas municipais e associações empresariais;

Associação Comercial e Industrial de Guimarães;

Entidades e Associações locais (Instituições particulares de segurança social, ...);

Empresas de transportes públicos;


Proprietários privados.

Desenhado como um documento simultaneamente orientador e operativo, acredita-se que a ARU poderá ser um instrumento catalisador do processo de reabilitação da estrutura física instalada e potenciador de um melhor desempenho da atividade económica com afirmação qualificada para lá dos limites físicos do Município.

ANEXO

Planta de delimitação da área de reabilitação urbana agora proposta.

3.4

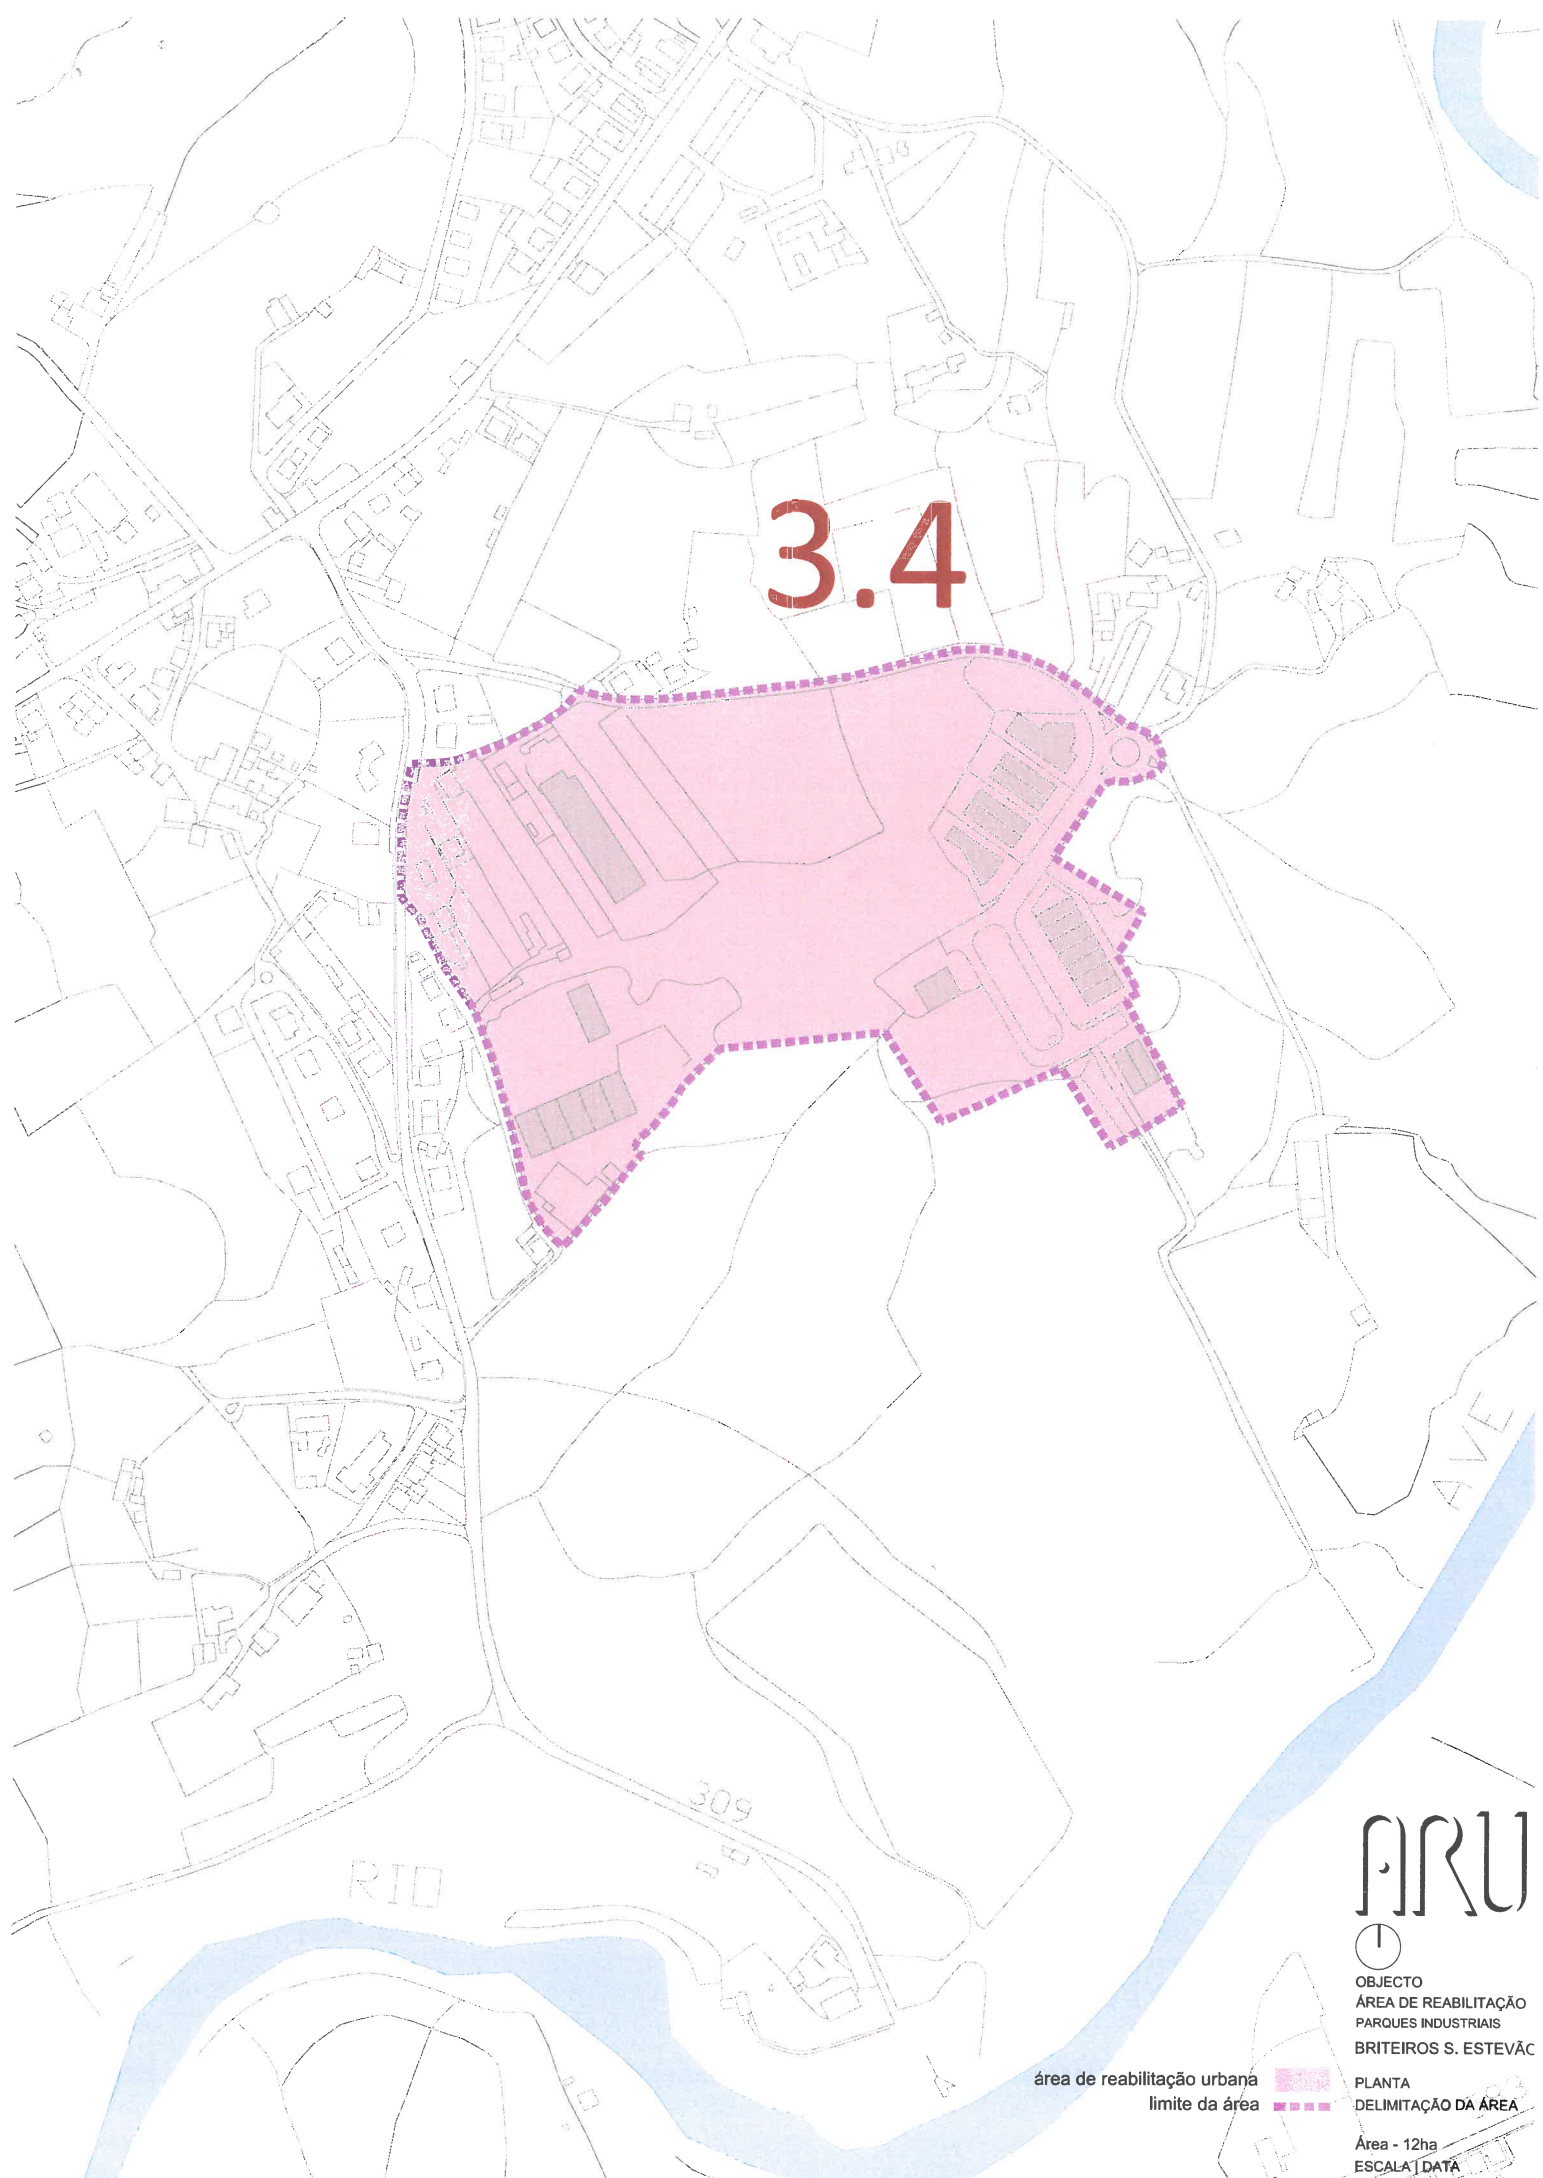

área de reabilitação urbana
limite da área

PLANTA
DELIMITAÇÃO DA ÁREA

Área - 12ha
ESCALA | DATA
1/5000 | Agosto '15

ARU

OBJECTO
ÁREA DE REABILITAÇÃO
PARQUES INDUSTRIAIS
BRITEIROS S. ESTEVÃO

3.4



ARU

OBJECTO
ÁREA DE REABILITAÇÃO
PARQUES INDUSTRIAIS
BRITEIROS S. ESTEVAO

área de reabilitação urbana
limite da área

PLANTA
DELIMITAÇÃO DA ÁREA

Área - 12ha
ESCALA | DATA
15/03/2015