

REDE VIÁRIA (PRN2000)

- IP PERFIL DUPLO
- IC PERFIL DUPLO
- EN
- ER
- ER - PREVISTA
- EN - DESCLASSIFICADA
- VIM

REDE FERROVIÁRIA

- LINHA DE GUIMARÃES

EQUIPAMENTOS E INFRAESTRUTURAS RELEVANTES

ADMINISTRATIVOS

- CONSERVATÓRIA DO REGISTO CÍVEL
- TRIBUNAL DA COMARCA DE GUIMARÃES
- TRIBUNAL DA RELAÇÃO DE GUIMARÃES
- TRIBUNAL DO TRABALHO
- VARAS MISTAS DE GUIMARÃES
- SEDES DE FREGUESIA
- SEDE DE MUNICÍPIO

COMÉRCIO/INDÚSTRIA

- ESPAÇO GUIMARÃES
- GUIMARÃES SHOPPING
- ZONAS INDUSTRIAIS

CULTURA E LAZER

- CENTRO HISTÓRICO - PATRIMÓNIO MUNDIAL
- CASTELO
- PAVILHÃO MULTIUSOS
- SÃO MAMEDE, CENTRO DE ARTES E ESPETÁCULOS
- ESTÂNCIA TERMAL - TAIPAS TURITERMAS

SAÚDE

- HOSPITAL SENHORA DA OLIVEIRA

ENSINO

- UNIVERSIDADE DO MINHO


DESPORTO

- ESTÁDIO D. AFONSO HENRIQUES

INTERFACES

- TELEFÉRICO
- ESTAÇÕES E APEADEIROS
- CENTRAL DE CAMIONAGEM DE GUIMARÃES

PRINCIPAIS LIGAÇÕES INTERCONCELHIAS
NÚMERO TOTAL DE VIAGENS

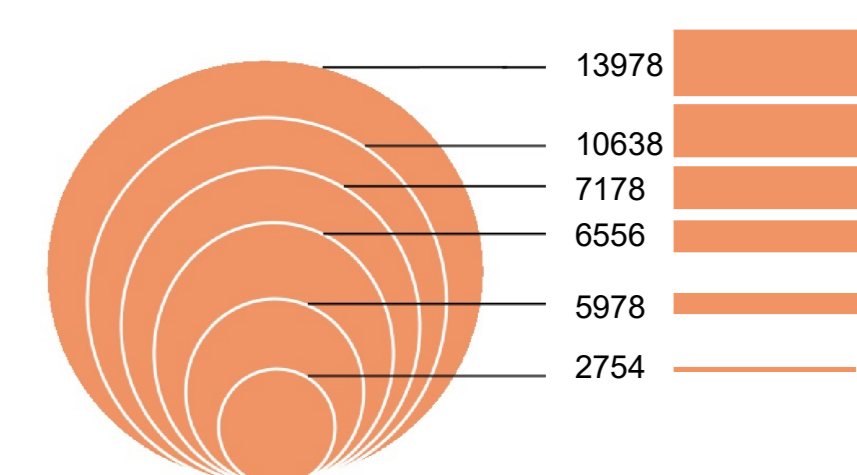

RELAÇÃO COM O PORTO - 3 252 VIAGENS

OUTRAS ÁREAS

- TECIDO URBANO CONTÍNUO E DESCONTÍNUO

PROJETO PLANO DE MOBILIDADE URBANA SUSTENTÁVEL MUNICÍPIO DE GUIMARÃES	FOLHA Nº 01	ESCALA 1:55 000
DESIGNAÇÃO ENQUADRAMENTO REGIONAL	FASE Fase I	DATA JULHO, 2016

CLIENTE Câmara Municipal de Guimarães
Largo Cônego José Maria Gomes | 4804-534 Guimarães
TE: +351 253 421 200 | Fax: +351 253 515 134
geral@cm-guimaraes.pt

PROJETISTA mpt+ - mobilidade e planeamento do território, lda.
Avenida Dr. Antunes Guimarães, 342 | 4100 - 073 Porto

COORDENAÇÃO GERAL Eng. Paula Teles
COORDENAÇÃO ESTRATÉGICA DR. PEDRO RIBEIRO DA SILVA

COORDENAÇÃO E GESTÃO Eng. Paula Teles



RELAÇÃO COM O PORTO