



EDITAL

DESAFETAÇÃO DO DOMÍNIO PÚBLICO PARA O DOMÍNIO PRIVADO DO MUNICÍPIO DE UMA PARCELA DE TERRENO COM A ÁREA DE 324,00M², SITUADA NA RUA ANTÓNIO LARANJEIRO DOS REIS, DA FREGUESIA DE PRAZINS SANTO TIRSO

ALICE SOFIA FREITAS SOARES FERREIRA FERNANDES, Vereadora, com poderes delegados e subdelegados por despacho do Presidente da Câmara Municipal de Guimarães datado de 21 de outubro de 2021, **FAZ PÚBLICO** que, a Assembleia Municipal em sua sessão ordinária realizada em 11 de fevereiro de 2022, deliberou aprovar, ao abrigo do disposto na alínea q), n.º 1, do artigo 25.º do Anexo I da Lei n.º 75/2013, de 12 de setembro, a desafetação do domínio público para o domínio privado do Município de uma parcela de terreno com a área de 324,00m², situada na Rua António Laranjeiro dos Reis, da freguesia de Prazins Santo Tirso, a confrontar do norte com arruamento do loteamento, do sul Lote 27 e 28 do Alvará de Loteamento 47/99, do nascente Lote 13 do Alvará de Loteamento 47/99 e do poente com arruamento do loteamento (Rua do Talho).


Assim, e nos termos da alínea d), n.º 1 do art.º 124.º do Código do Procedimento Administrativo, aprovado pelo Dec. Lei n.º 4/2015, de 07 de janeiro, na sua atual redação, para efeitos de desafetação do domínio público da referida área, no caso de oposição, poderão os interessados, apresentar a sua exposição por escrito, devidamente fundamentada, indicando a qualidade em que o fazem, podendo ser entregue em mão, por correio para Município de Guimarães Largo Cónego José Maria Gomes, 4804-534 Guimarães, ou por correio eletrónico para geral@cm-guimaraes.pt, no prazo de 15 dias, contados da afixação do presente edital nos locais de estilo e divulgação do mesmo num jornal local e no portal do município, em www.cm-guimaraes.pt.


O respetivo processo administrativo poderá ser consultado, mediante agendamento prévio, na Divisão de Património Municipal, todos os dias úteis, entre as 09H00 e as 12H00 e entre as 14H00 e as 17H00.

E eu,  (Anabela Gonçalves de Sousa Fernandes Moreira Lima), Diretora do Departamento Financeiro e de Desenvolvimento Económico, o subscrevo.

Câmara Municipal de Guimarães, 22 de abril de 2022

A Vereadora,

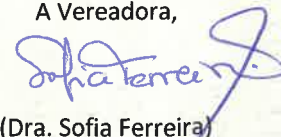
(Dra. Sofia Ferreira)

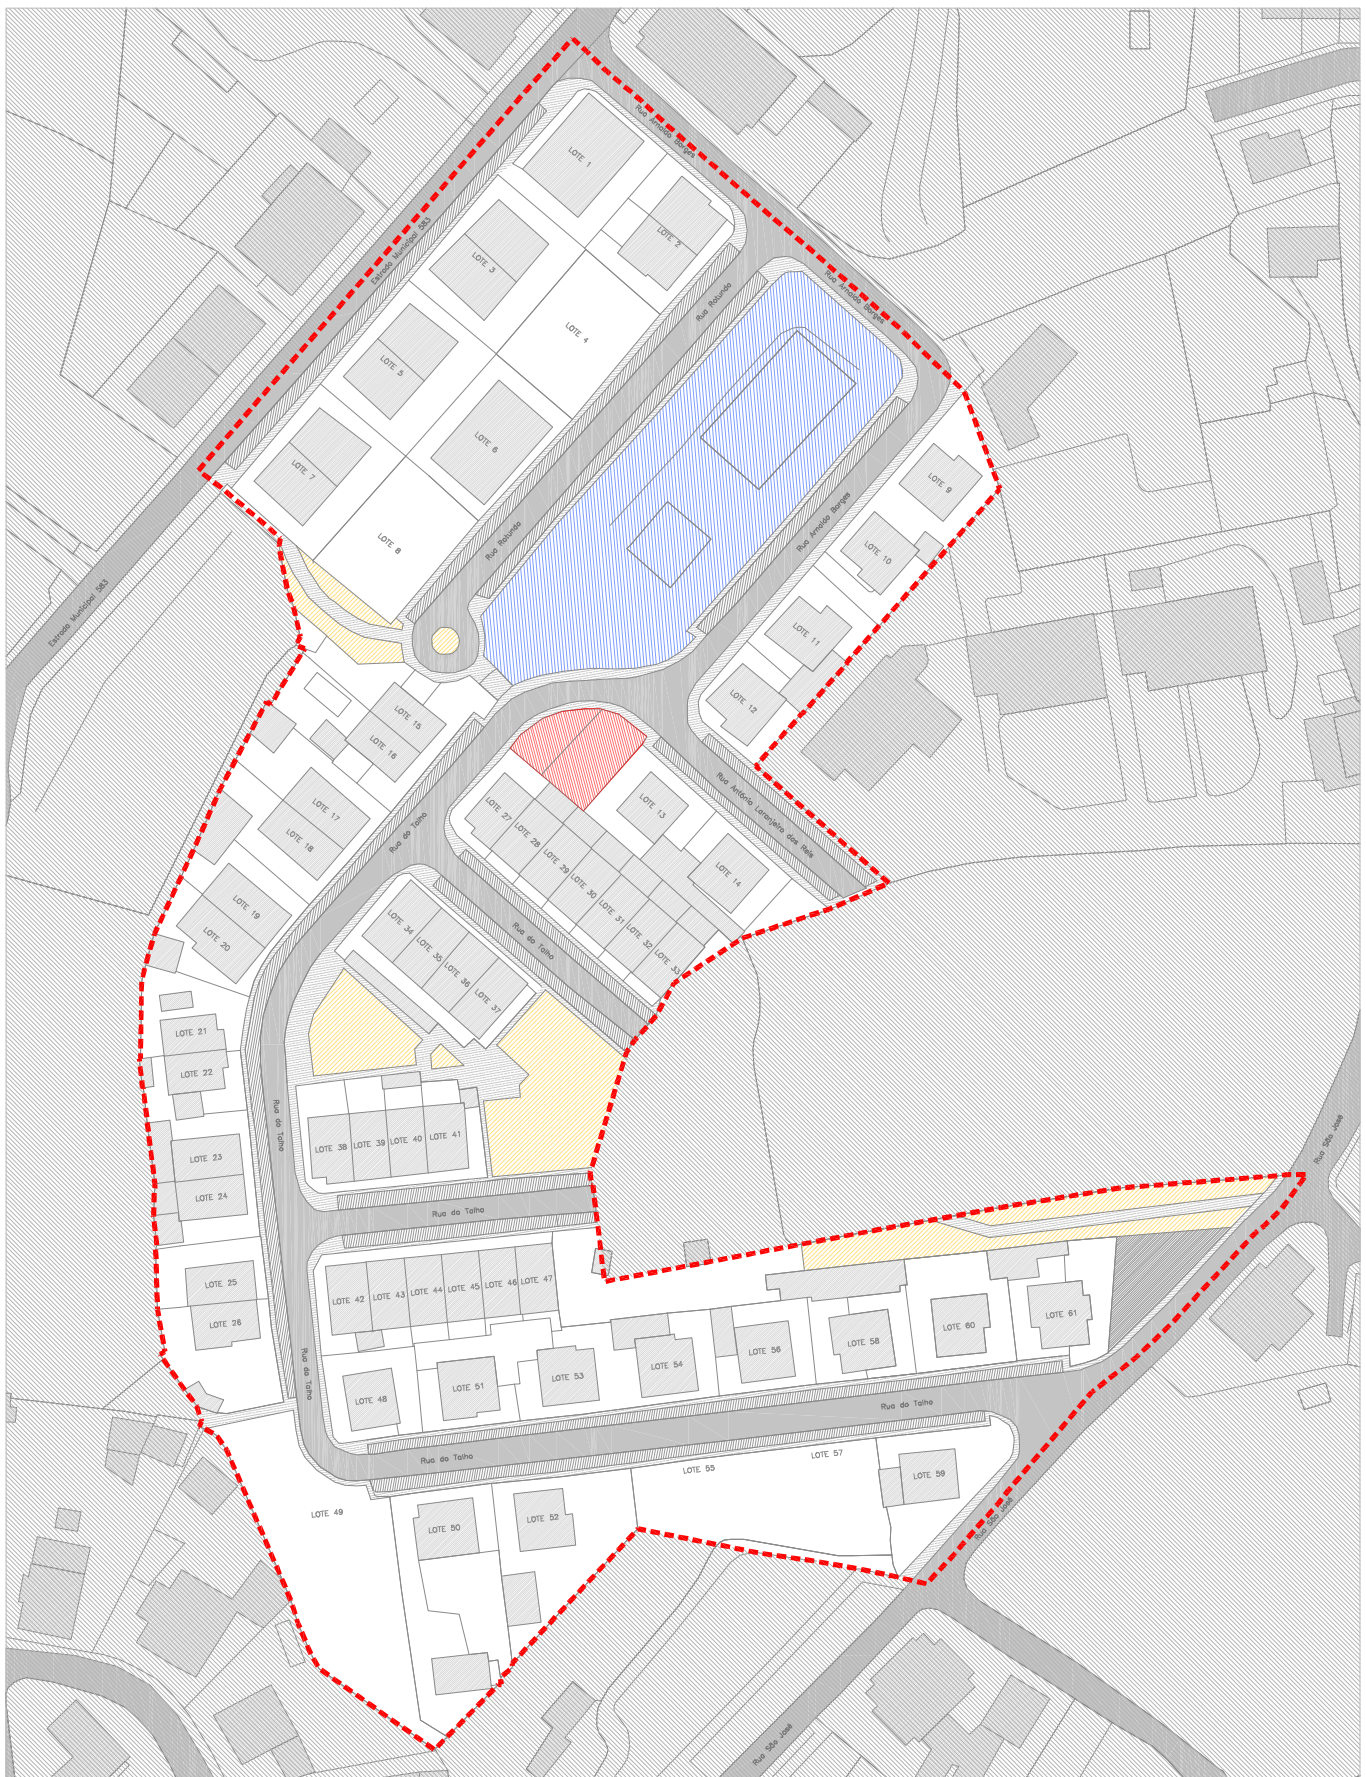

QUADRO SINÓPTICO

ÁREAS CEDIDAS EM ALVARÁ DE LOTEAMENTO 47/99

	Área cedida ao domínio público para estacionamento	4.737,13m ²
	Área cedida ao domínio público para áreas de estacionamento	2.356,75m ²
	Área cedida ao domínio público para passeios	2.857,44m ²
	Área cedida ao domínio público para infraestruturas de saneamento	858,00m ²
	Área cedida ao domínio público para zonas verdes	1.855,24m ²
	Área cedida ao domínio público para edificações	2.795,00m ²
	Área cedida ao domínio público para posto de transformação	12,00m ²
	Área total cedida ao domínio público	15.340,56m ²
	PARCELA A - Área domínio privado do município	304,00m ²



CÂMARA MUNICIPAL DE GUIMARÃES

designação do projeto:
ALTERAÇÃO DE ALVARÁ 47/99
designação do desenho:
PLANTA SÍNTESE ÁREAS PROPOSTAS

dti | dpu

Departamento de Desenvolvimento do Território
Divisão de Planeamento Urbanístico

localização:
Lugar do Talho - UF Prazeres Sto. Tiago e Corvite
arquitetura:
Flávia Nova Rodrigues, arquiteta



Sistema de Referência Terrestre
Espaço 2011 (European Terrestrial
Reference System - ETRS89)

data: Dezembro 2020
processo: 157/94
escala: 1:1000

desenho nº: **02**