


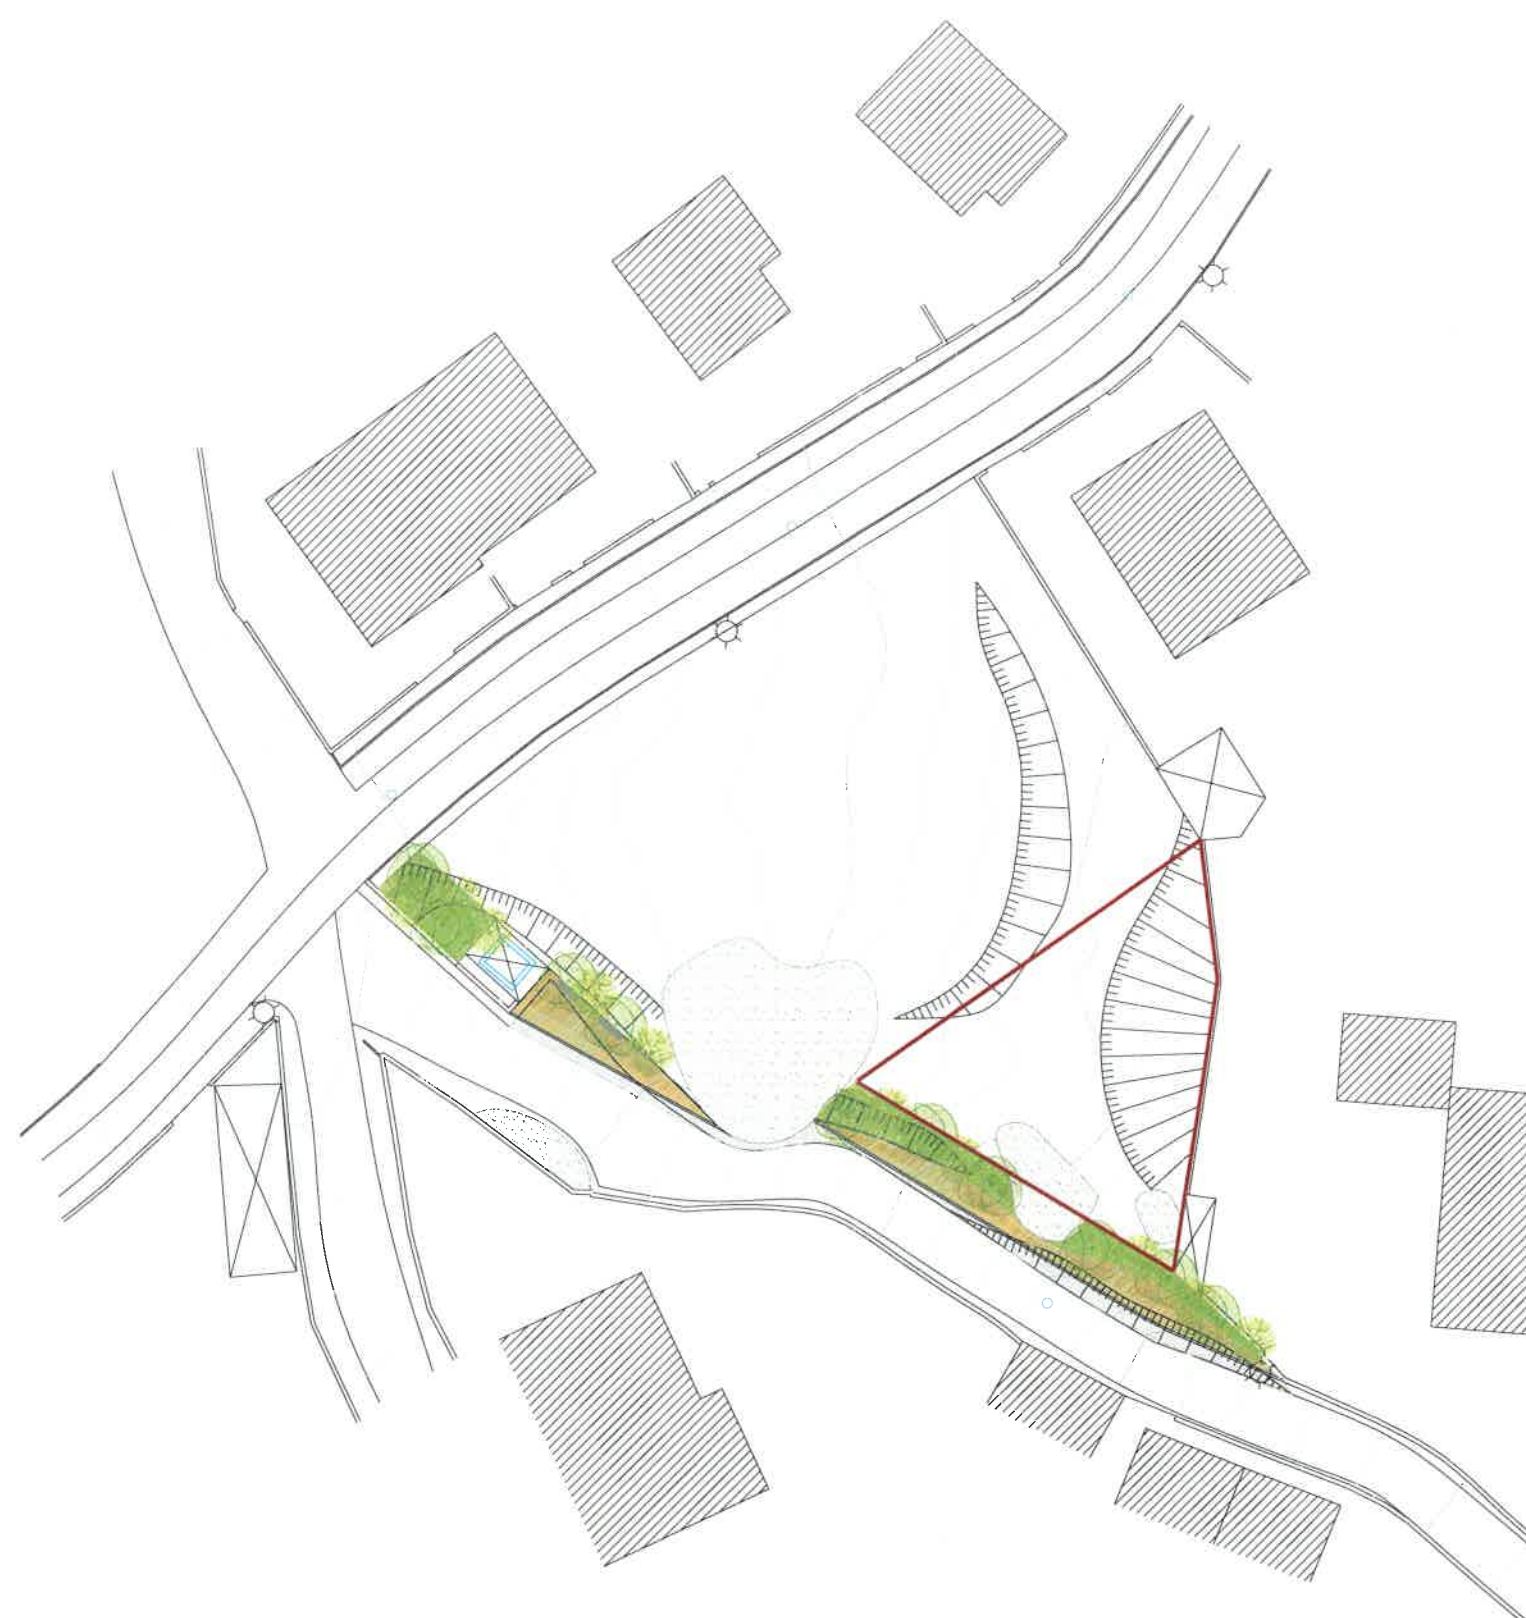

- ARVORE
- ARBUSTO
- PRADO
- CUBO GRANITO 11 cm
- CUBO GRANITO 9 cm
- LANCIL BETÃO 15 cm
- BANCO BETÃO PRÉ-FABRICADO

--- LIMITE DE TERRENO A ALIENAR DO DOMÍNIO PÚBLICO
365 m²



DEPARTAMENTO DE DESENVOLVIMENTO DO TERRITÓRIO DIVISÃO DE PLANEAMENTO URBANÍSTICO

designação do estudo urbanístico:
Alienação de terreno do domínio público - alv lot 34/84
NIPG associado:
2978.18
designação do desenho:
Planta com limite da área a alienar
localização:
Lugar do Bairro - Nespereira - Guimarães

arquitetura:
DIANA MOITA, arquiteta
colaboração:

data: **Julho 2020** escala: **1/500** folha: **01**
Projeção Retangular de Gauss
Elipsóide de Hayford Datum 73
Coordenadas de Hayford-Gauss